



PŮDORYS


SOUSED: L. MACHAŘ Č.1.

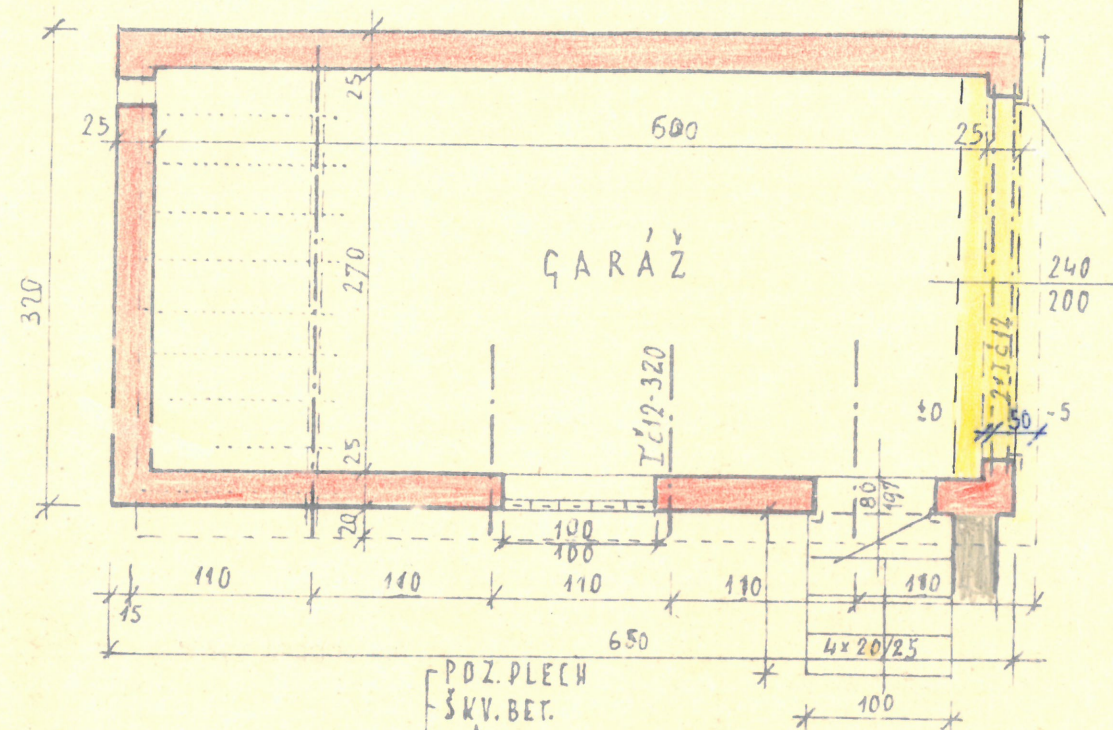


V REZ

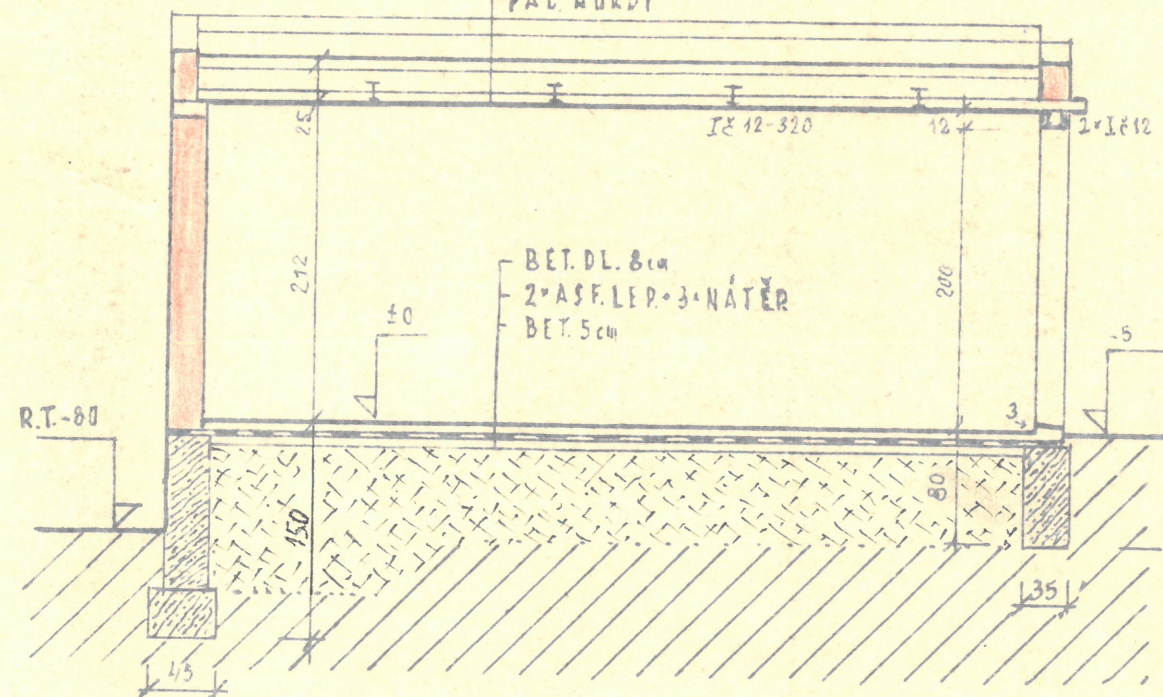


ULIČNÍ POHLED

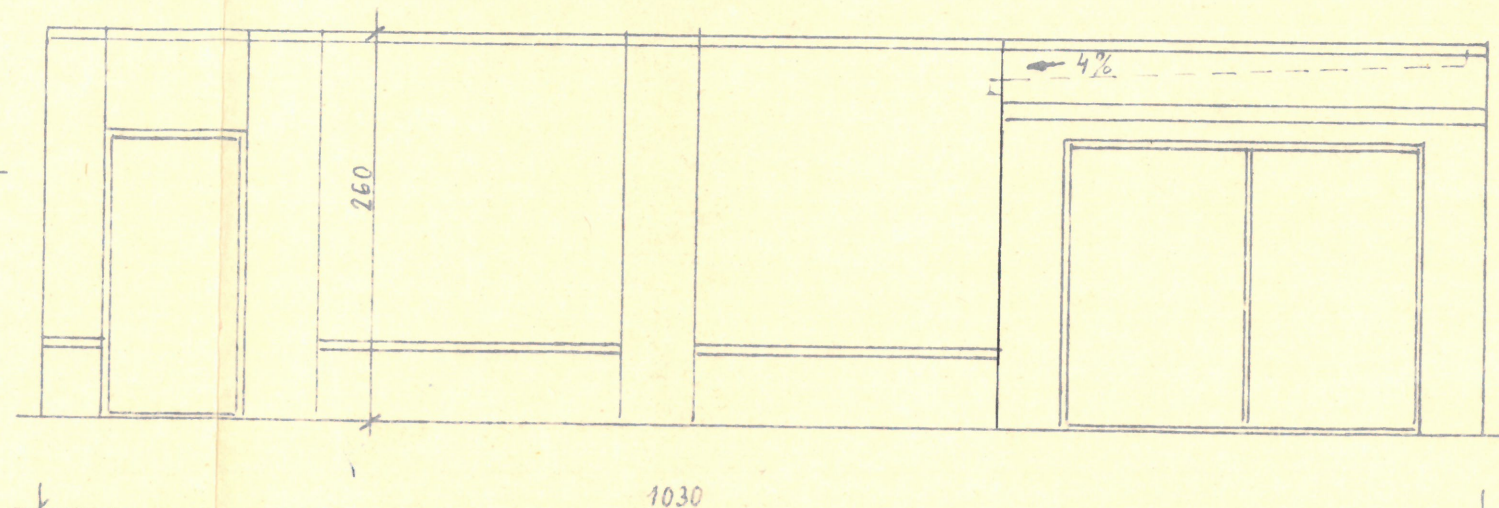

ZÁKLAD

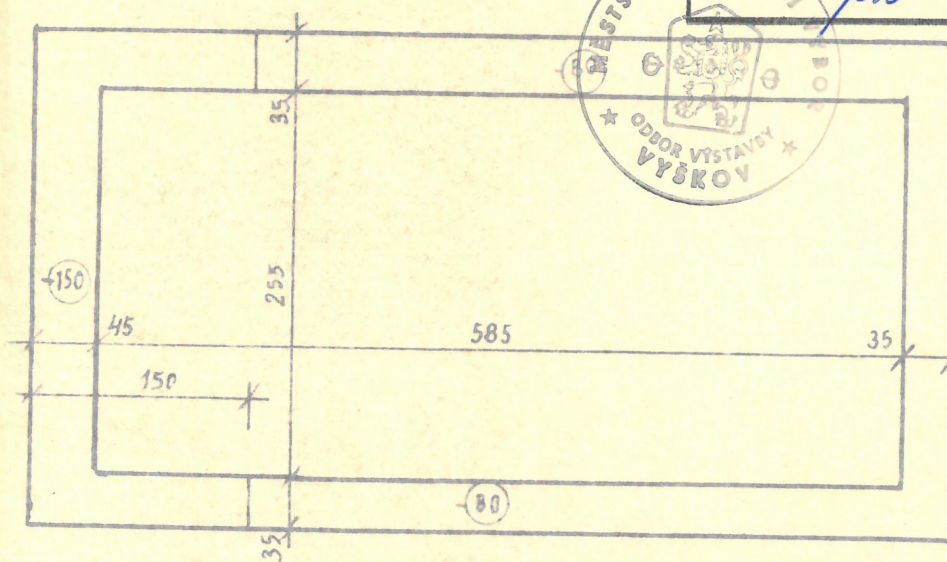

K č. j. V. 3877/19. 81 - K
 Projednáno podle stavebního zákona
 č. 50/76 Sb. na dně 27. 4. 1976
 Ve Vyškově dně 27. 4. 1981
 Vedoucí odboru výstavby a územ. plán.
 pa: Kame

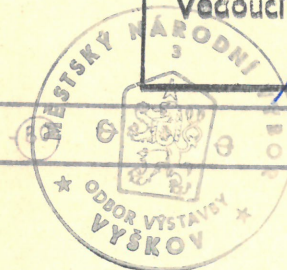

proj. J. P. 1/1

INVESTOR: HANKA A ING. JAN PELOUŠEK CSC VYŠKOV ULICE
 ANT. DVOŘÁKA ČÍSLO 10 / BYT HRANIČKY / STAVBA GARÁŽE 1/50