


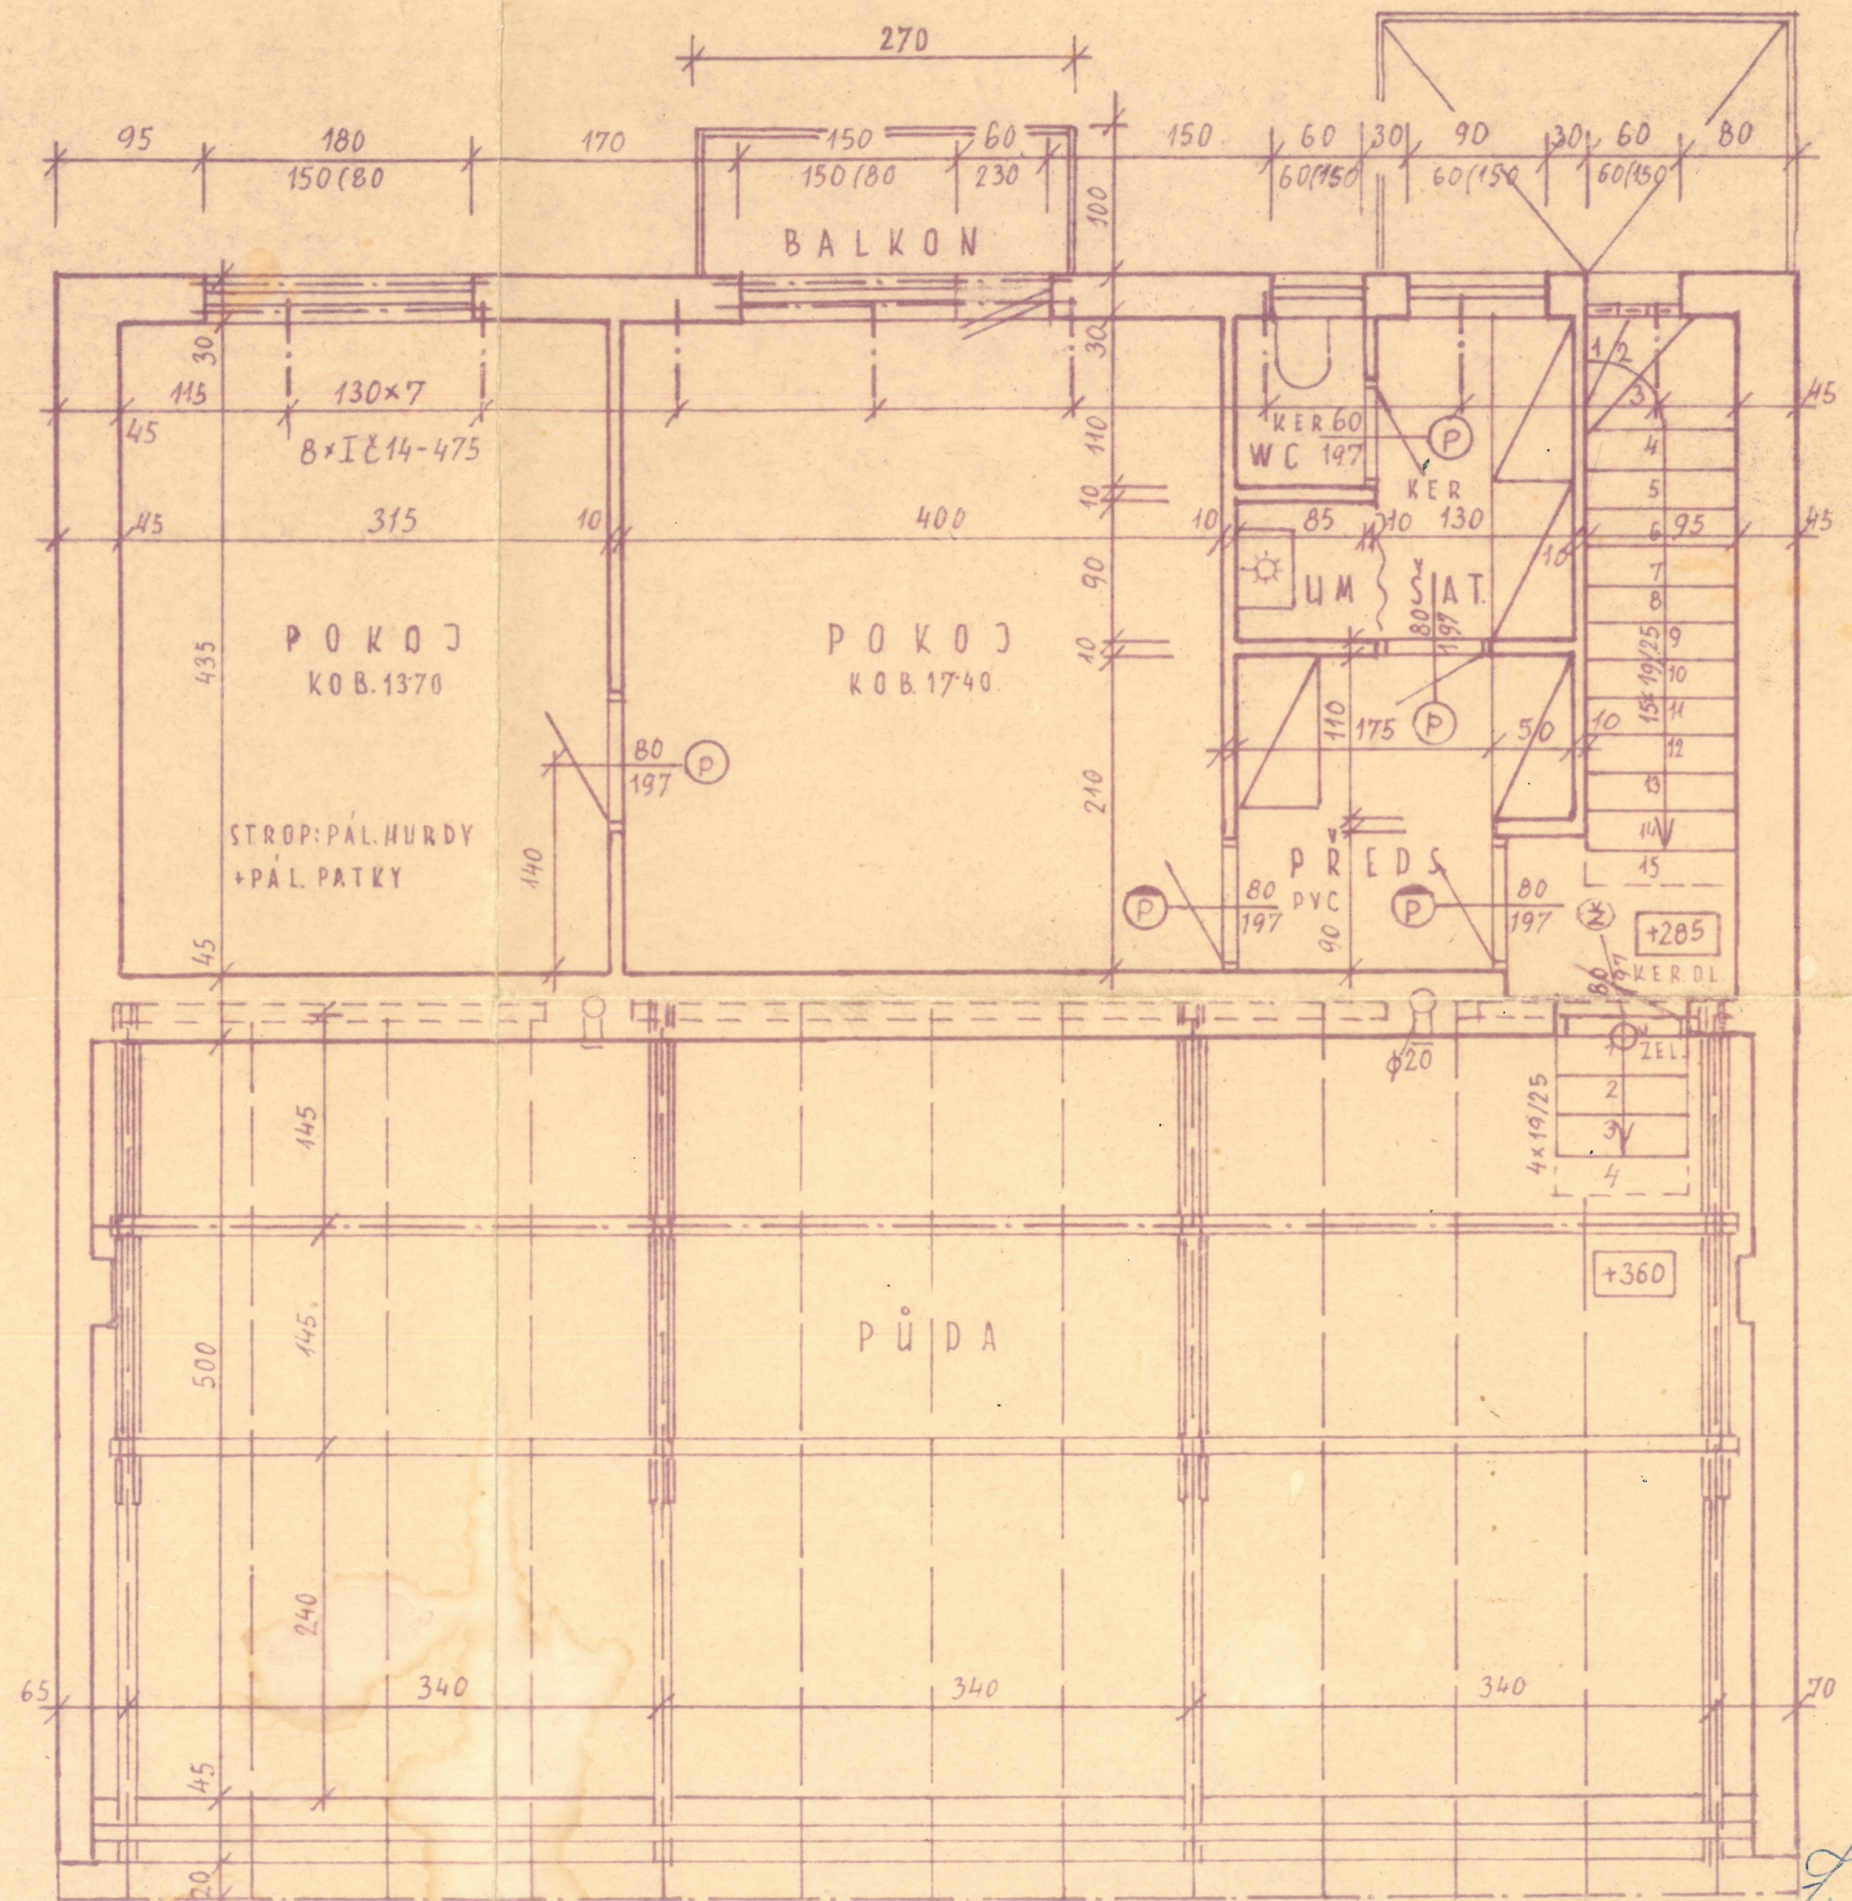

PLÁN PROVEDENÉ NÁSTAVBY PODKROVÍ MANŽ. PELOUŠKOVÝCH
VYŠKOV UL. A. DVOŘÁKA Č. 10. PODKROVÍ M1/50

J. Popel
1:200 1:50 100:50 42