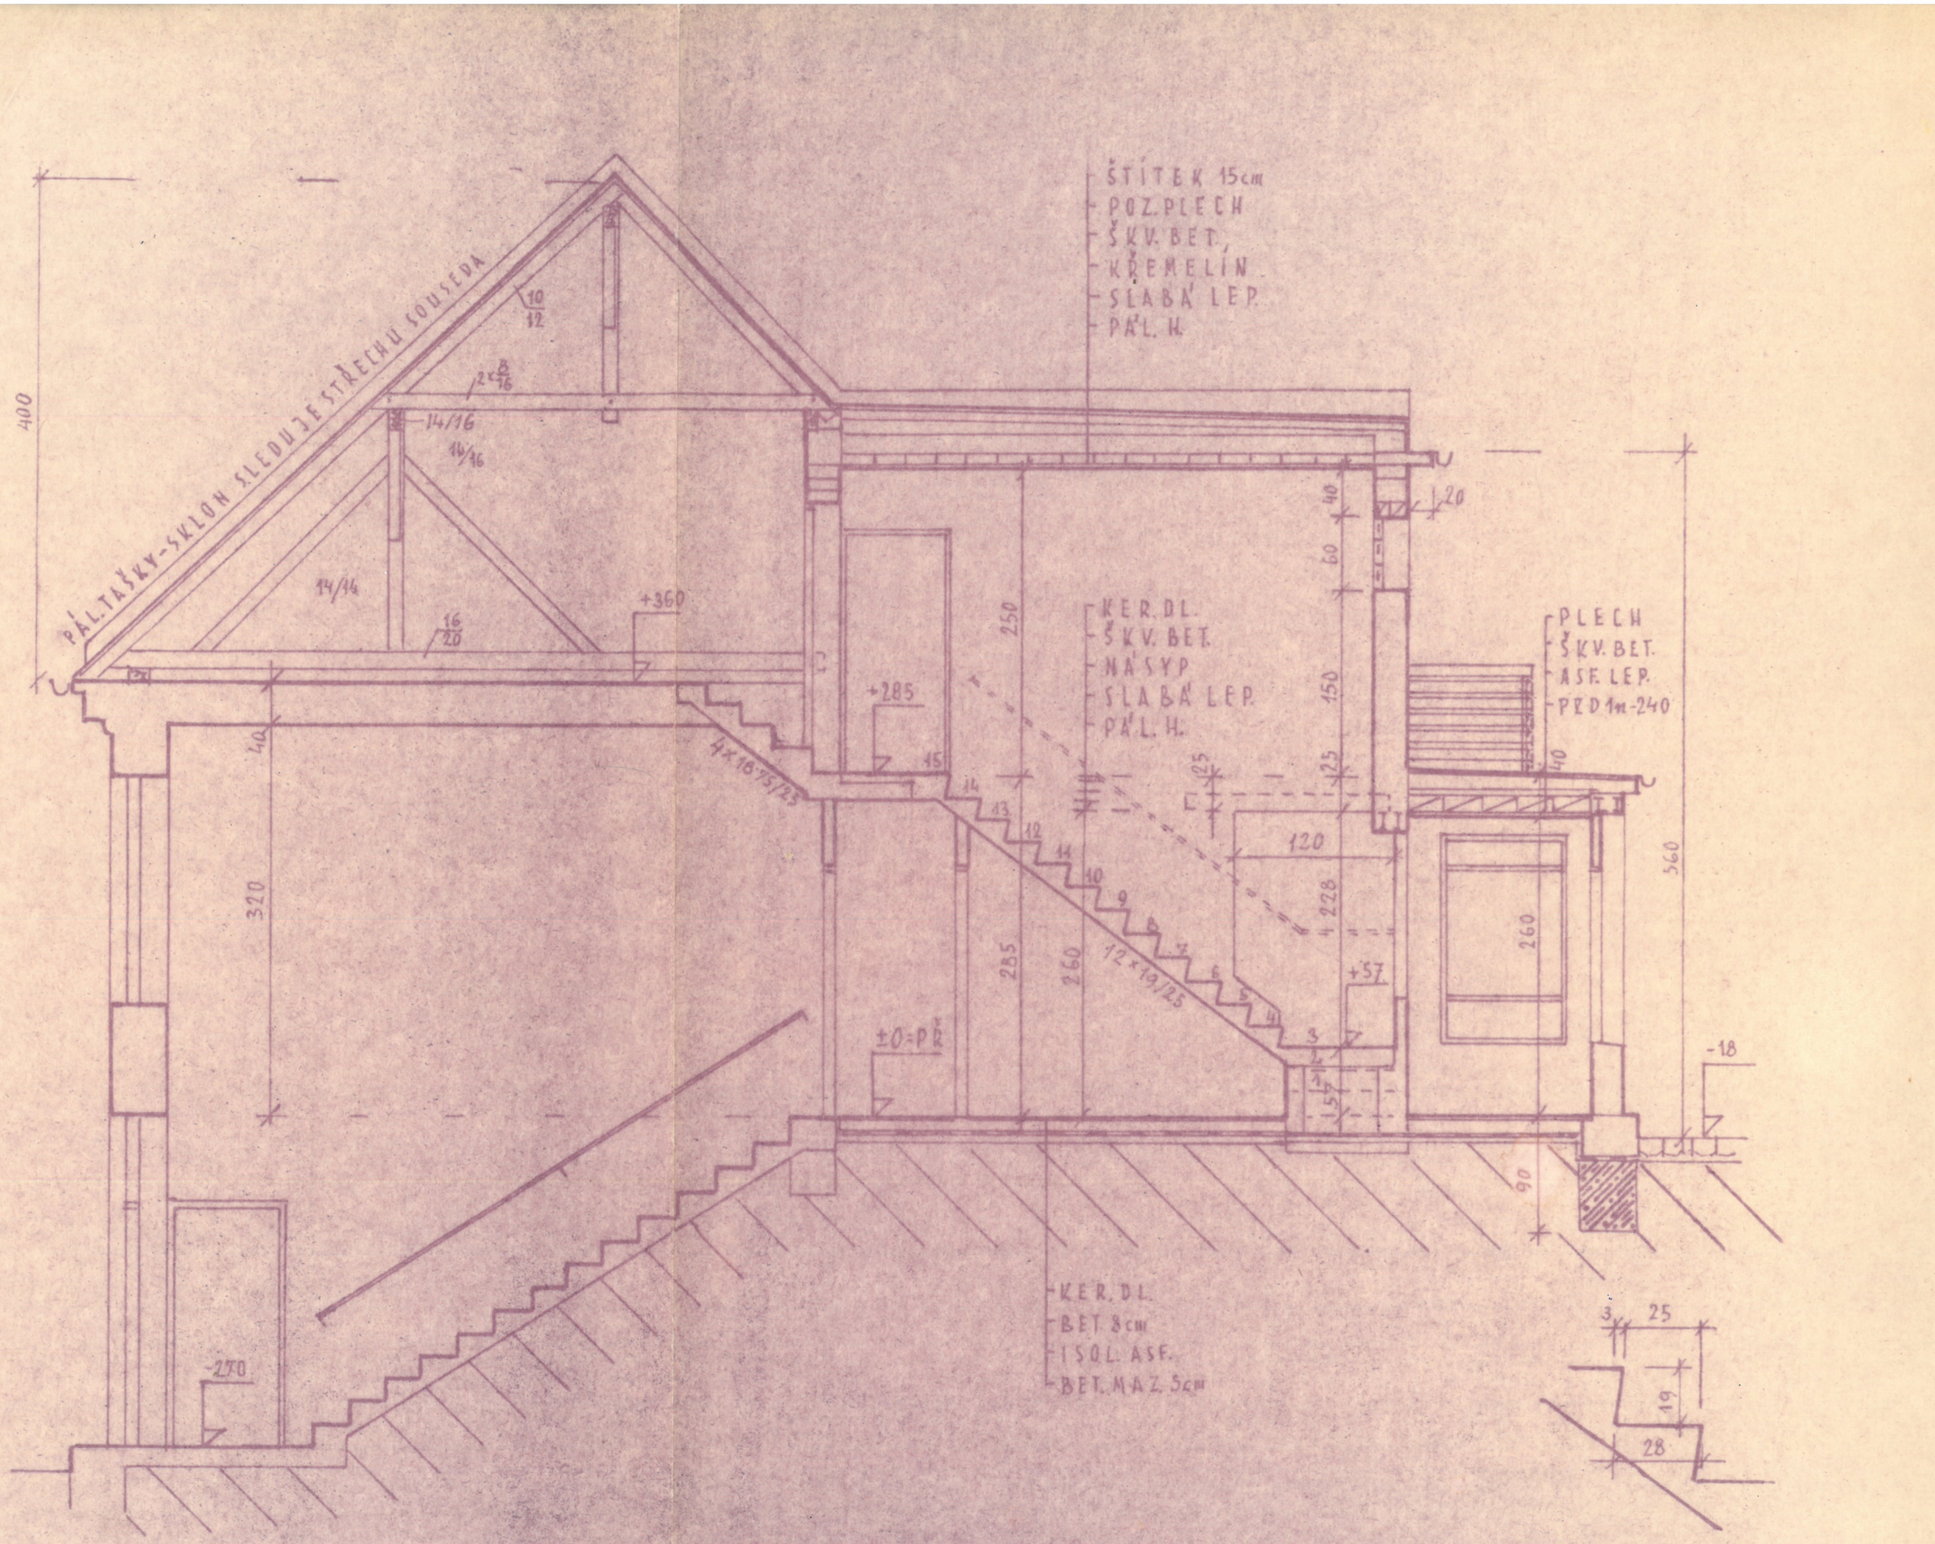

PLÁN PROVEDENÉ NÁSTAVBY PODKROVÍ MANŽ. PELOUŠKOVÝCH
VYŠKOV UL. A. DVOŘÁKA Č. 10. ŘEZ A-B M 1/50