




P O D O R Y S

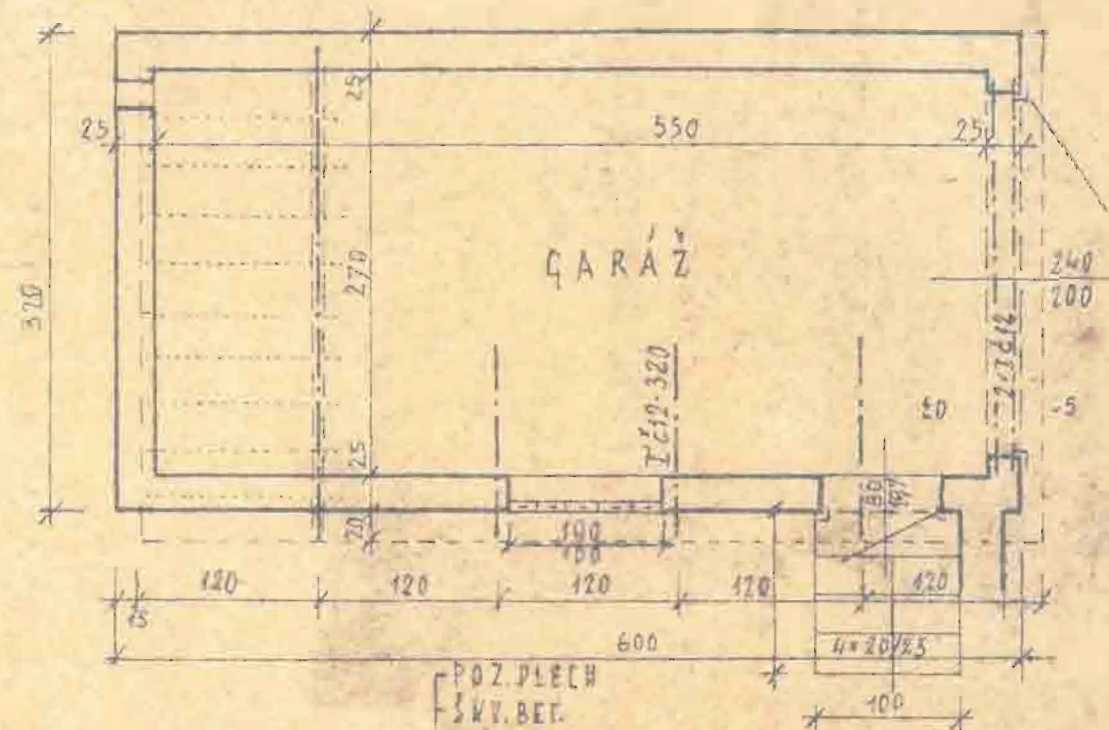


ULIČNÍ POHLED

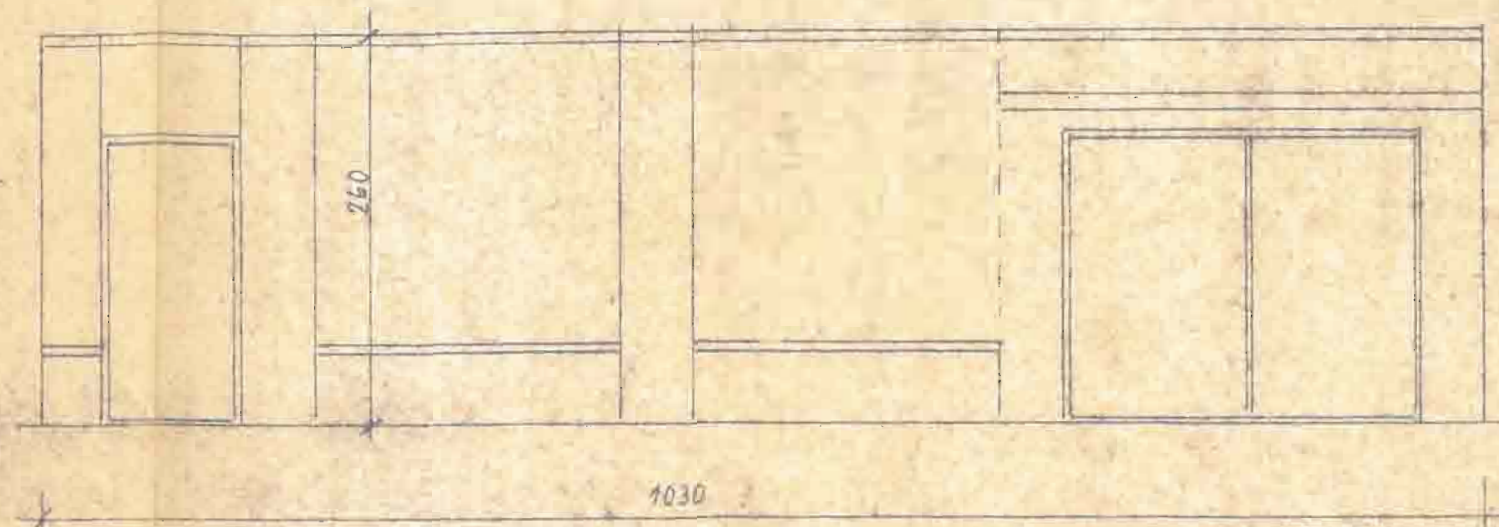

REZ

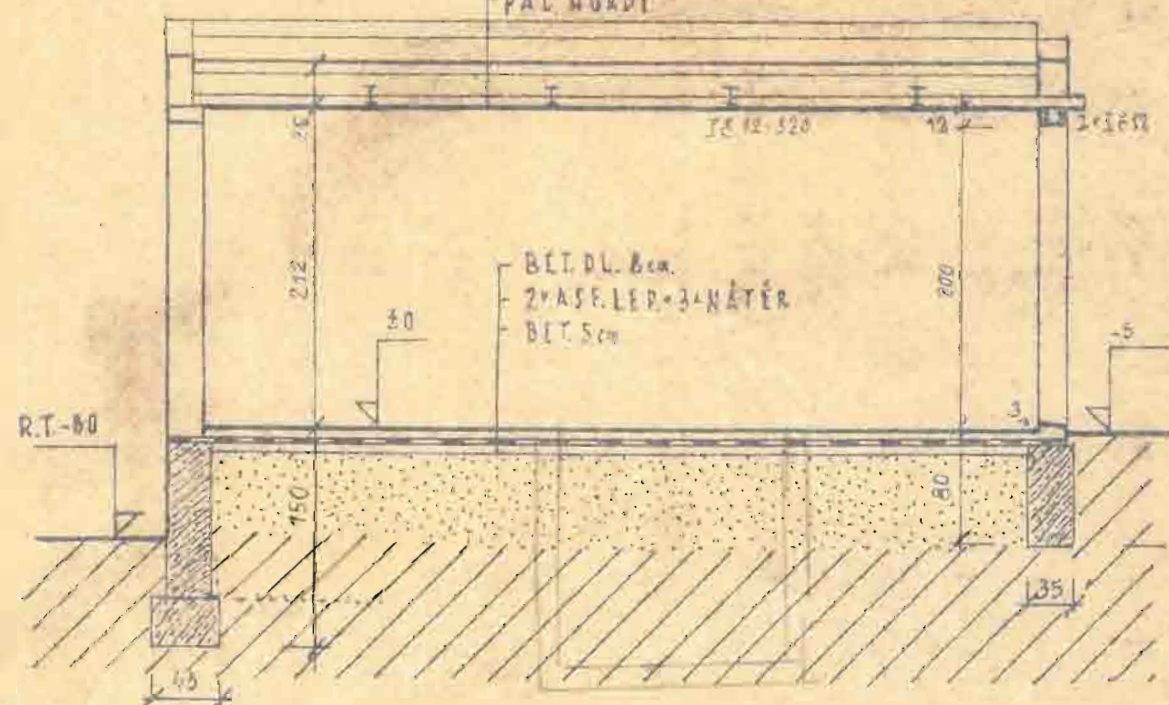

ZÁKLAD

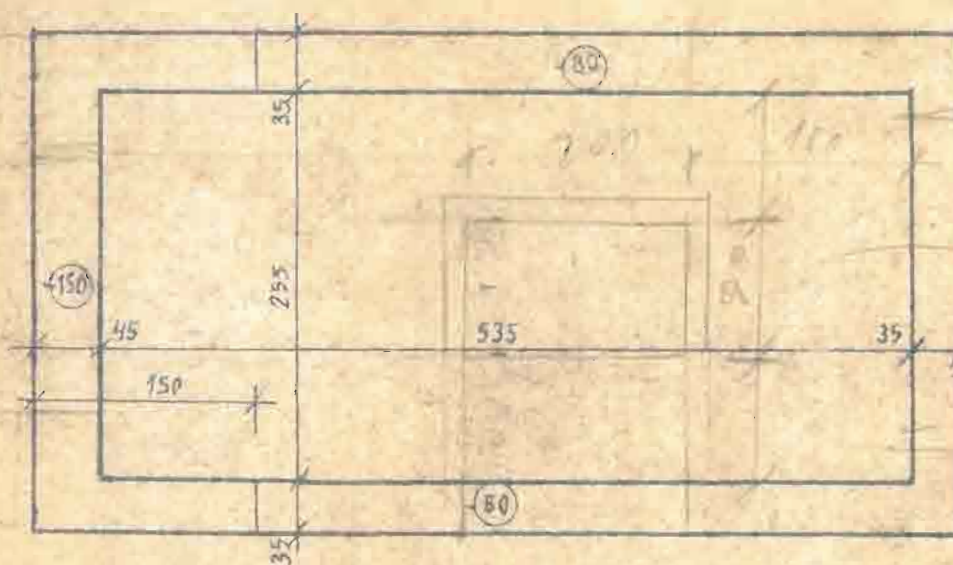

INVESTOR: HANKA A ING JAN PELOUŠEK DSC VYŠKOV ULICE
ANT. DVORÁKA ČÍSLO 10 / BYT HRANIČKY / STAVBA GARÁŽE 1/50